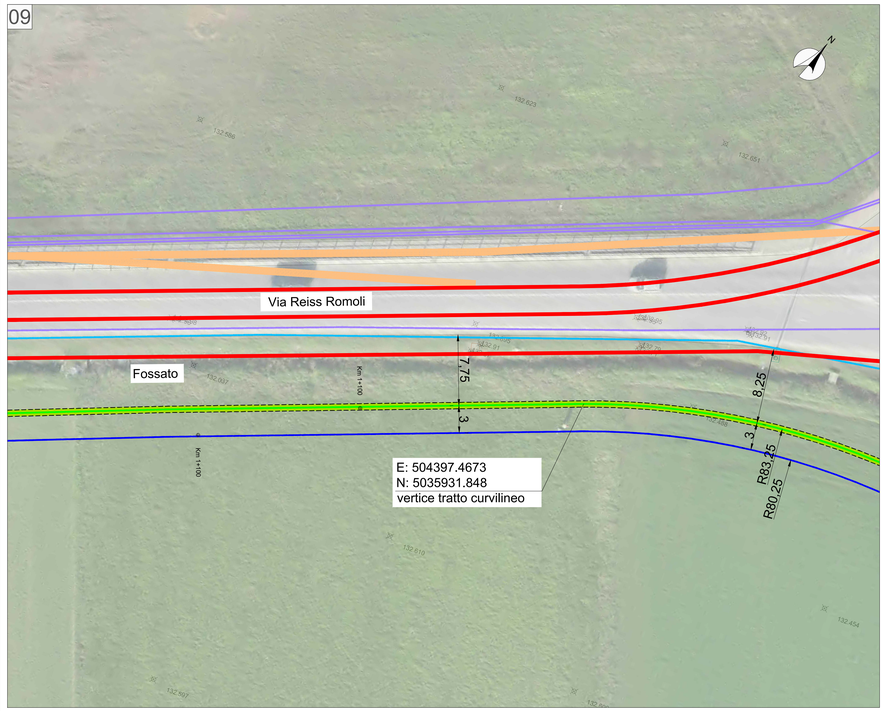


PLANIMETRIA FOGLIO 07 - SCALA 1:200

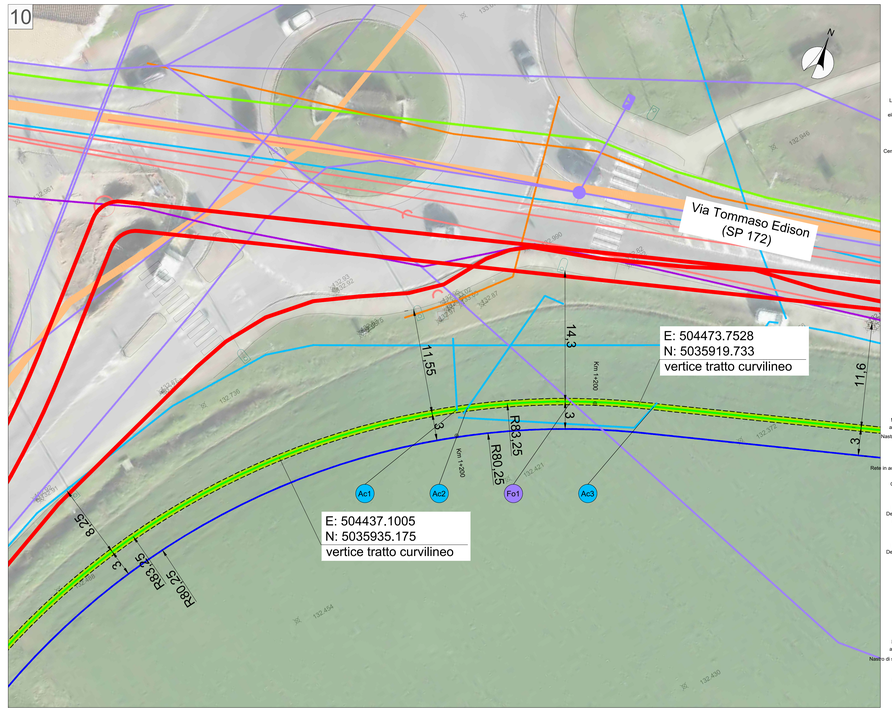


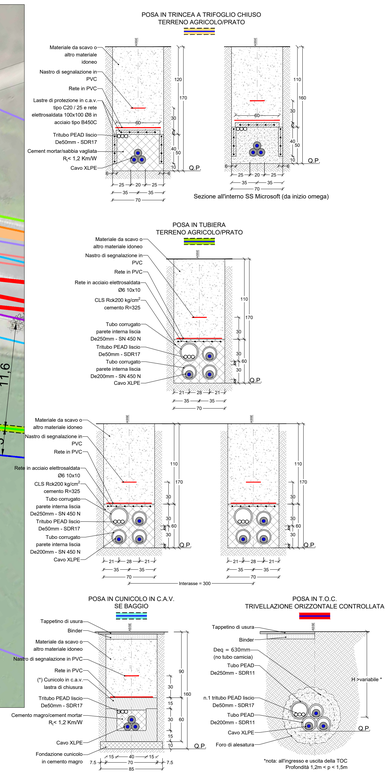


| LEGENDA PICCHETTI | |
|---|---|
| Fgn | Interferenza condotta fognaria |
| Acq | Interferenza condotta acqua potabile |
| Mmt | Interferenza cavi elettrici media tensione |
| Mbt | Interferenza cavi elettrici bassa tensione |
| Mmp | Interferenza metanodotto media pressione |
| Mbp | Interferenza metanodotto bassa pressione |
| Fo01 | Interferenza cavi fibra ottica |
| Tlf | Interferenza cavi telefonici |
| Mat | Interferenza cavi alta tensione (Vantage) |
| Mat | Interferenza cavi altantensione (Data 4 Italy) |
| Mat | Interferenza cavi alta tensione (Equinix) |
| Ole | Interferenza oleodotto |
| Sp01 | Strada Provinciale |

| LEGENDA SIMBOLI | |
|---|---|
| | CADITOIA |
| | POZZETTO GHISA |
| | POZZETTO |
| | LAMPIONE |
| | TOMBINO |
| | LIMITE ASFALTO |
| | PISTA CICLABILE |
| | CANALETTA |
| | SEGNALETICA STRADALE |
| +x,xx | Progressiva tracciato (metri) |
| BG-xx | Codice Buca Giunti |

| LEGENDA DEI TIPICI DI POSA | |
|---|---|
| | Posa in trincea a trifoglio chiuso |
| | Posa in tubiera |
| | Posa in cunicolo in C.A.V. |
| | Posa in T.O.C. |
| | Buca Giunti standard |
| | Pozzetti in c.a. con chiusino in ghisa D400 per carichi pesanti:<br>n.1 pozzetto dimensioni interne 1100x1000xprof. 700, per sezionamento guaine<br>n.1 pozzetto dimensioni interne 1000x1000xprof. 700, per giunto F.O. |

| LEGENDA SOTTOSERVIZI ESISTENTI | | | |
|---|---|---|---|
| Condotta fognaria | Cavi elettrici BT | Cavi telefonici | |
| Condotta acqua potabile | Metanodotto MP | Cavi elettrici | |
| Cavi elettrici AT | Metanodotto BP | Oleodotto | |
| Cavi elettrici MT | Fibra ottica | | |

*Posizione planimetrica e profondità dei sottoservizi sono state fornite dagli Enti gestori dei servizi stessi. Esse hanno valore altamente indicativo, in quanto riferite alla scala urbana. Inoltre, SI sottolinea che i capisaldi ed i livelli Stradali possono avere subito variazioni nel corso del tempo. Sarà cura delle imprese esecutrici degli scavi richiedere quindi l'assistenza dei tecnici degli Enti gestori e di procedere sempre previa esecuzione di opportuni saggi, oltre che con la dovuta cura, al fine di evitare incidenti ed interruzioni di servizio non imputabili ai progettisti.*
*La quota di riferimento dei sottoservizi elettrici varia tra -0,6 e -1,20 metri. La quota di riferimento dei sottoservizi relativi alle fibre ottiche varia tra -0,40 / -1,20 metri. La quota di riferimento dei sottoservizi idrici varia tra -0,6 e -2,00 metri.*
*In fase progettuale la soluzione adottata è sempre quella di sottopassare tali servizi. In fase esecutiva, qualora la profondità minima di ricoprimento venisse rispettata, si procederà col sovrapassaggio dei servizi a profondità standard.*

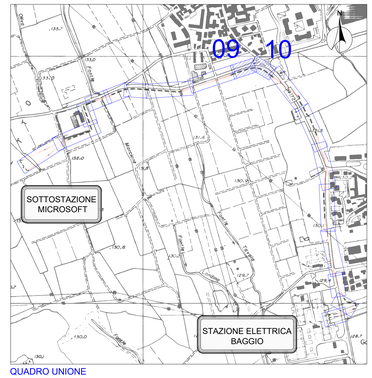


QUADRO UNIONE

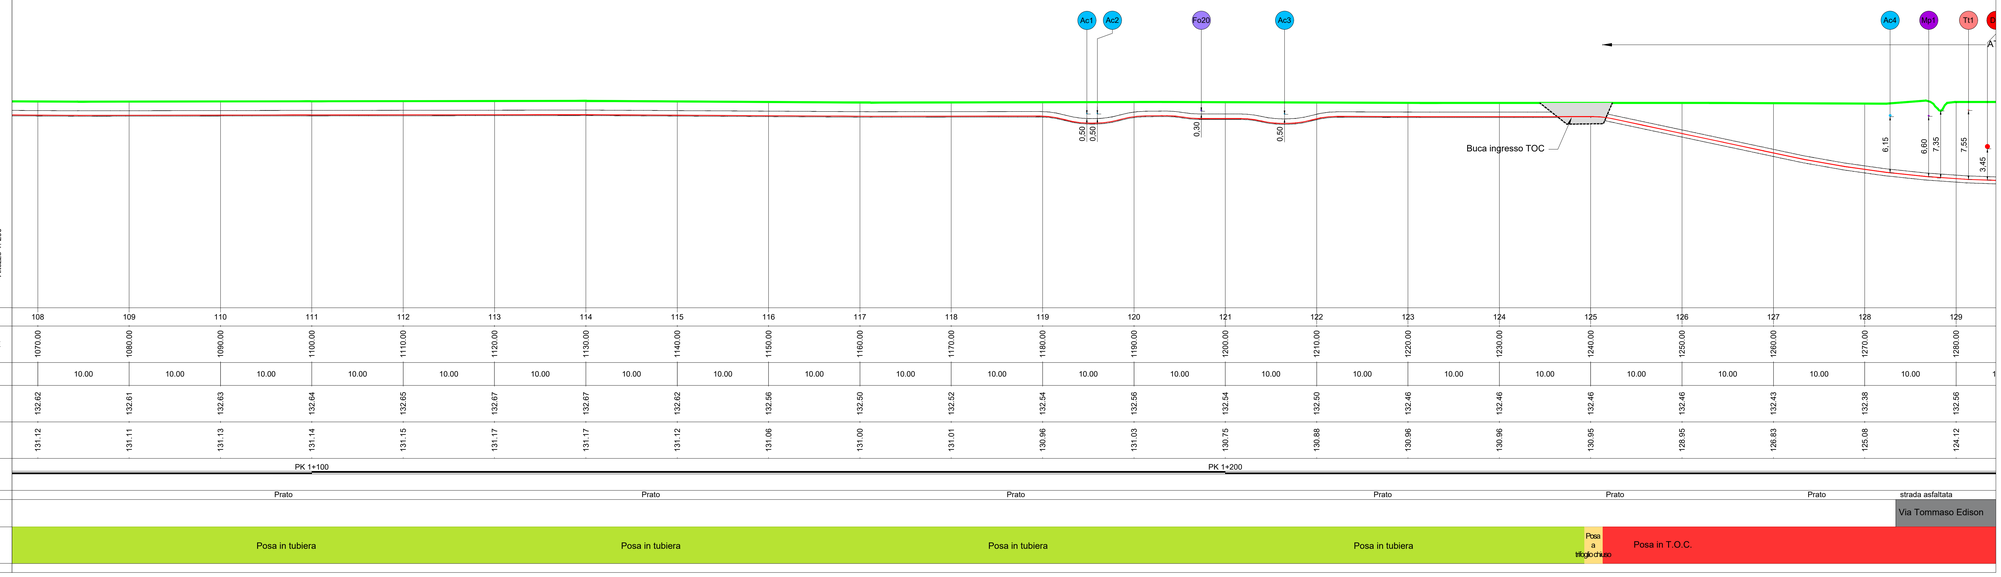


| N° SEZIONI | 108 | 109 | 110 | 111 | 112 | 113 | 114 | 115 | 116 | 117 | 118 | 119 | 120 | 121 | 122 | 123 | 124 | 125 | 126 | 127 | 128 | 129 |
|---|---|---|---|---|---|---|---|---|---|---|---|---|---|---|---|---|---|---|---|---|---|---|
| DISTANZE PROGRESSIVE | 1070.00 | 1080.00 | 1090.00 | 1100.00 | 1110.00 | 1120.00 | 1130.00 | 1140.00 | 1150.00 | 1160.00 | 1170.00 | 1180.00 | 1190.00 | 1200.00 | 1210.00 | 1220.00 | 1230.00 | 1240.00 | 1250.00 | 1260.00 | 1270.00 | 1280.00 |
| DISTANZE PARZIALI | 10.00 | 10.00 | 10.00 | 10.00 | 10.00 | 10.00 | 10.00 | 10.00 | 10.00 | 10.00 | 10.00 | 10.00 | 10.00 | 10.00 | 10.00 | 10.00 | 10.00 | 10.00 | 10.00 | 10.00 | 10.00 | 10.00 |
| QUOTE TERRENO (come da rilievo) | 132.62 | 132.61 | 132.63 | 132.64 | 132.65 | 132.67 | 132.67 | 132.62 | 132.56 | 132.50 | 132.52 | 132.54 | 132.56 | 132.54 | 132.50 | 132.46 | 132.46 | 132.46 | 132.46 | 132.43 | 132.38 | 132.56 |
| QUOTE PROGETTO | 131.12 | 131.11 | 131.13 | 131.14 | 131.15 | 131.17 | 131.17 | 131.12 | 131.06 | 131.00 | 131.01 | 130.96 | 131.03 | 130.75 | 130.88 | 130.96 | 130.96 | 130.95 | 128.95 | 126.83 | 125.68 | 124.12 |
| ETTOMETRICHE | PK 1+100 | | | | | | | | | | | | | PK 1+200 | | | | | | | | |
| TIPOLOGIA DI TERRENO | Prato | | | | | | | | | | | | | | | | | | | | | strada asfaltata |
| NOME STRADA | | | | | | | | | | | | | | | | | | | | | | Via Tommaso Edison |
| TIPOLOGIA DI POSA | Posa in tubiera | | | | | | | | | | | | | | | | | | | | | Posa in T.O.C. |

| | | | | | |
|---|---|---|---|---|---|
| C | 24/05/2024 | Final IFC | ECOPLAN | IC | MC |
| B | 26/04/2024 | IFC | ECOPLAN | IC | MC |
| A | 29/03/2024 | Issue for 90% design review | ECOPLAN | IC | MC |
| Rev. | Data | Descrizione della revisione | ELABORATO | VERIFICATO | APPROVATO |

| | | | | | |
|---|---|---|---|---|---|
| C | 24/05/2024 | Final IFC | | | |
| B | 26/04/2024 | IFC | | | |
| A | 29/03/2024 | Issue for 90% design review | | | |
| Rev. | Data | Descrizione della revisione | | | |

Committente: Microsoft

Impianto: Linee AT in cavo interrato nel Comune di Settimo Milanese
Collegamento Sottostazione Microsoft - Stazione Elettrica Baggio

Tensione (kV): 132

Sottotitolo: PLANIMETRIA TECNICA DI DETTAGLIO CON PROFILO LONGITUDINALE - LINEA 1

Committente: CEBAT

Ricavato dal doc.:

Scale: 1:200

Files: HVAC_MI3_ESE_PRO_07_C.DWG

Formato: 1399X841

Foglio: 07 di 28

Identificativo documento: HVAC_MI3_ESE_PRO_07_C

CEBAT si riserva a termini di legge la proprietà di questo documento, con divieto di riprodurlo, di consegnarlo o di renderlo comunque noto a Terzi senza preventiva autorizzazione.

Identificativi doc. esterno: -

**CEBAT S.p.A.**
Via Angelo Banfi, 26-28
00138 Roma
P.Iva e C.F. 15324221009

Consulente: ECOPLAN